


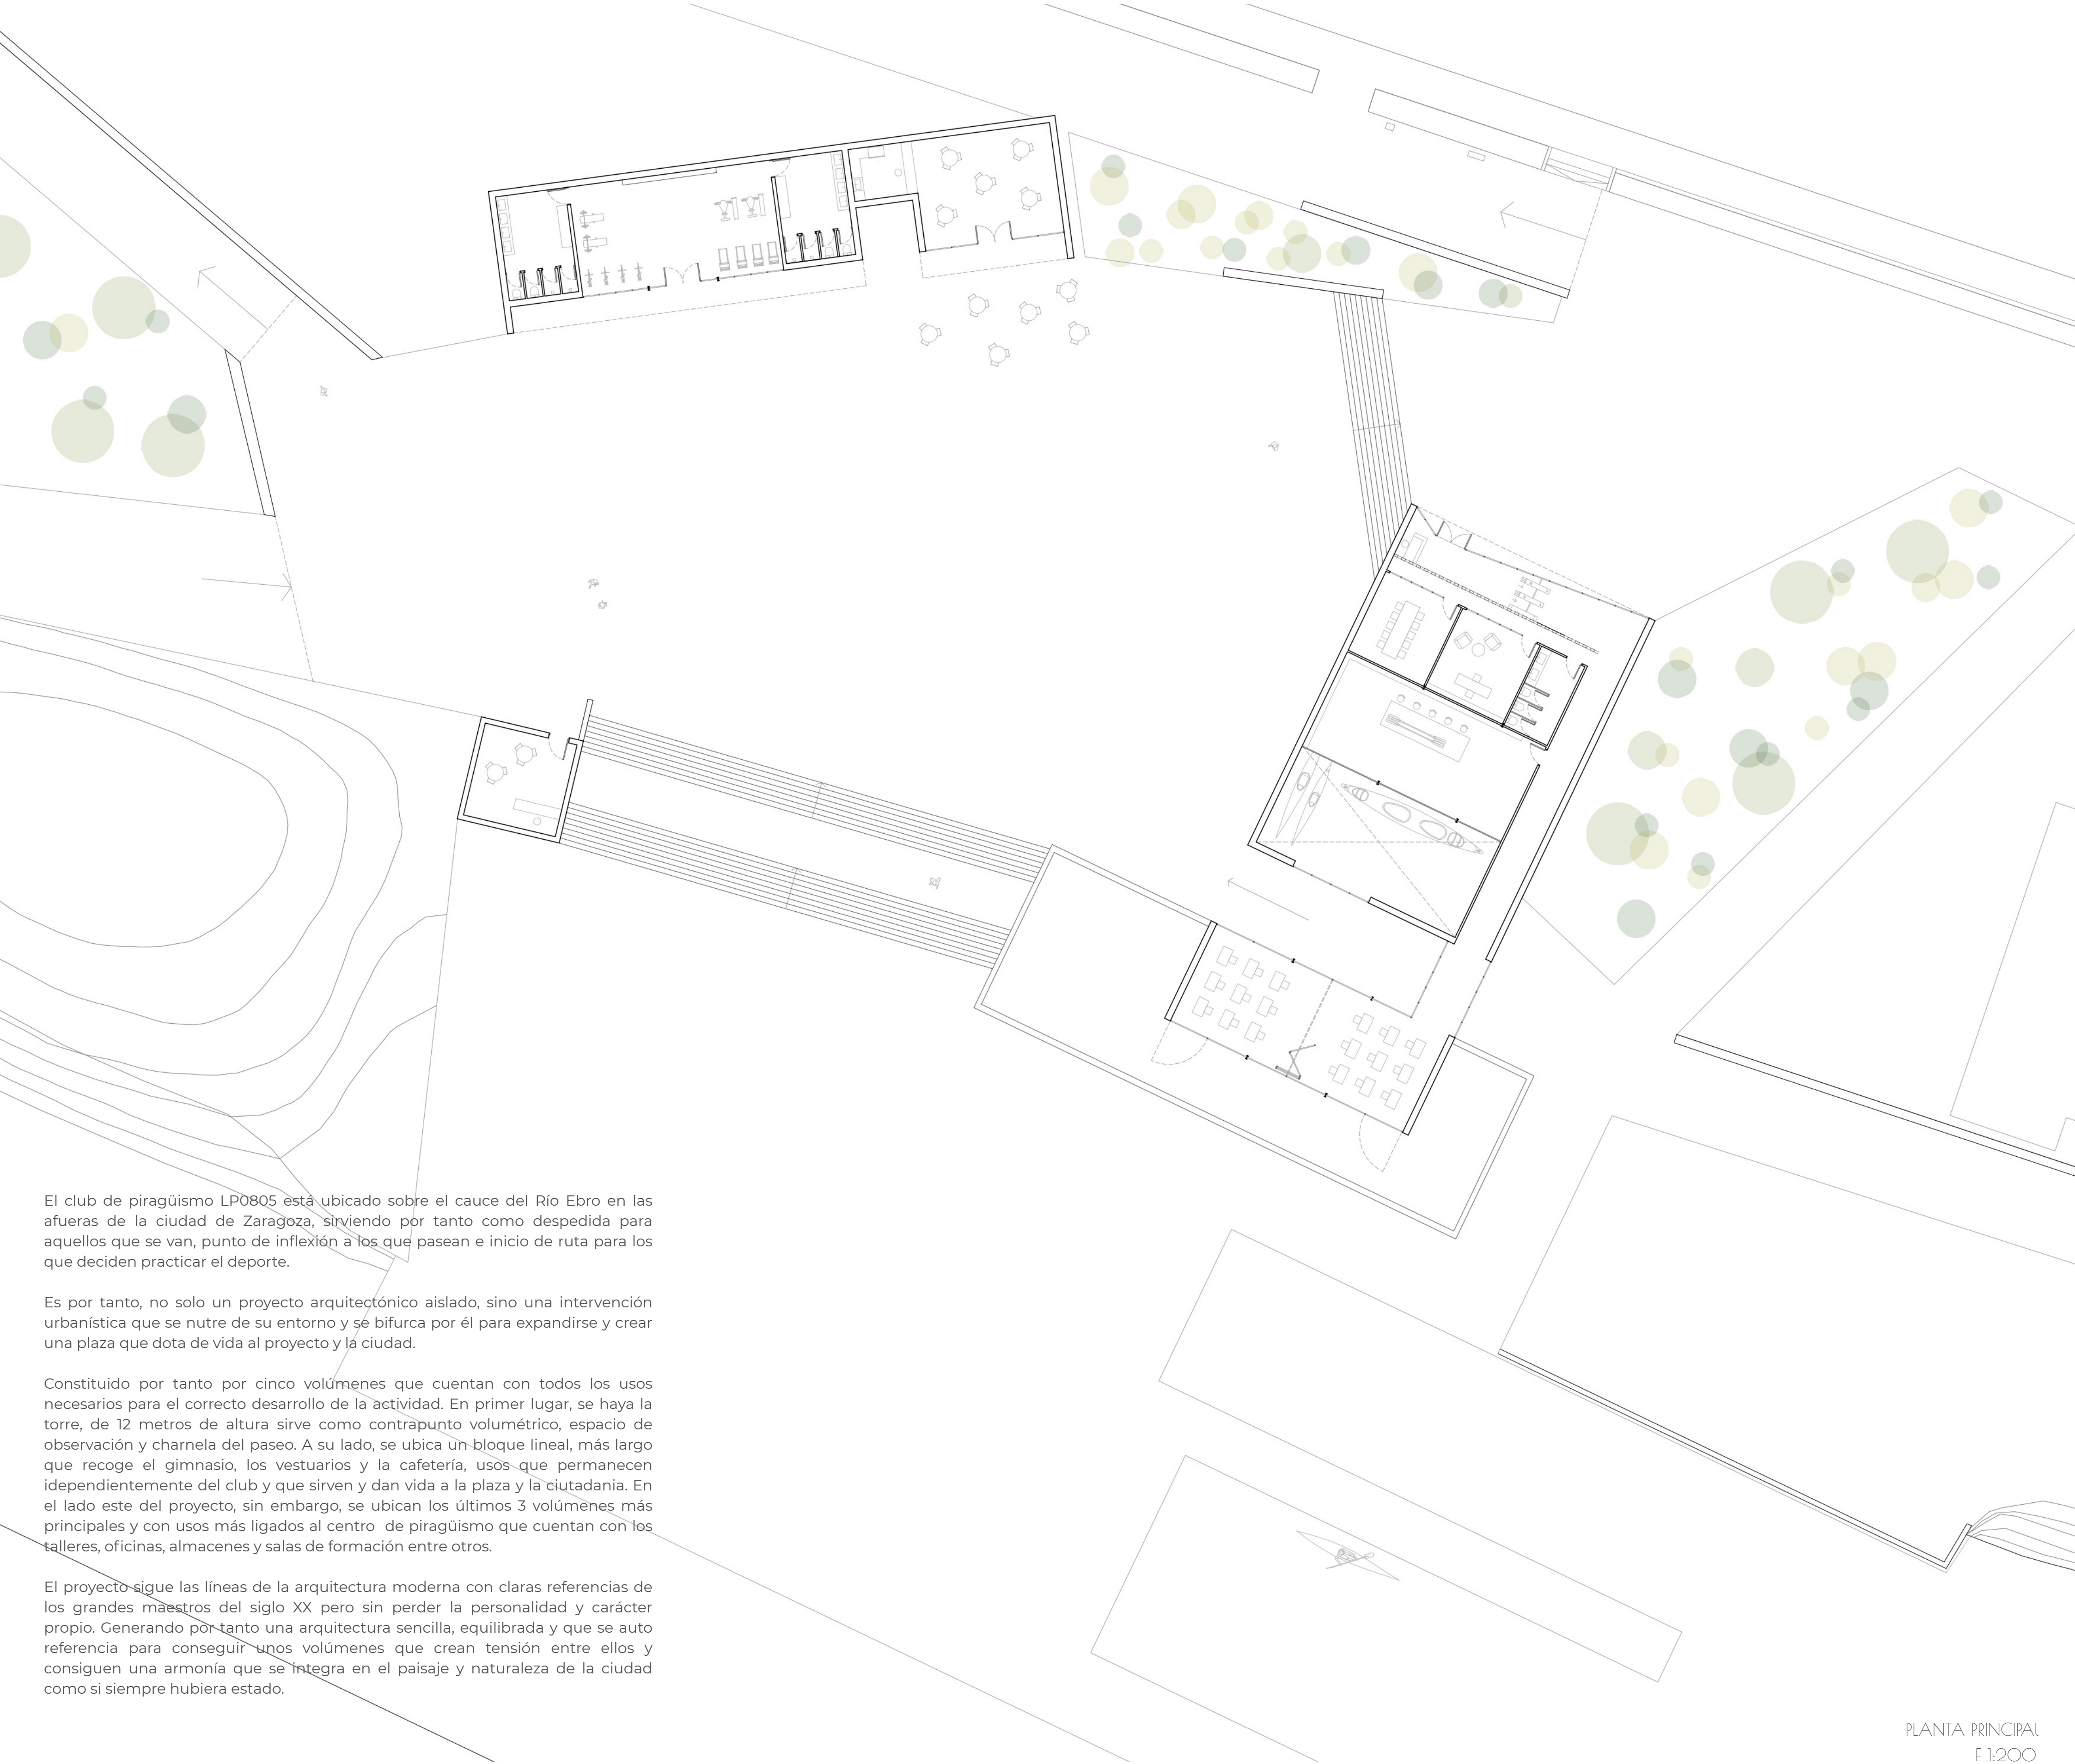

El club de piragüismo LP0805 está ubicado sobre el cauce del Río Ebro en las afueras de la ciudad de Zaragoza, sirviendo por tanto como despedida para aquellos que se van, punto de inflexión a los que pasean e inicio de ruta para los que deciden practicar el deporte.


Es por tanto, no solo un proyecto arquitectónico aislado, sino una intervención urbanística que se nutre de su entorno y se bifurca por él para expandirse y crear una plaza que dota de vida al proyecto y la ciudad.


Constituido por tanto por cinco volúmenes que cuentan con todos los usos necesarios para el correcto desarrollo de la actividad. En primer lugar, se haya la torre, de 12 metros de altura sirve como contrapunto volumétrico, espacio de observación y charnela del paseo. A su lado, se ubica un bloque lineal, más largo que recoge el gimnasio, los vestuarios y la cafetería, usos que permanecen idependientemente del club y que sirven y dan vida a la plaza y la ciudadanía. En el lado este del proyecto, sin embargo, se ubican los últimos 3 volúmenes más principales y con usos más ligados al centro de piragüismo que cuentan con los talleres, oficinas, almacenes y salas de formación entre otros.

El proyecto sigue las líneas de la arquitectura moderna con claras referencias de los grandes maestros del siglo XX pero sin perder la personalidad y carácter propio. Generando por tanto una arquitectura sencilla, equilibrada y que se auto referencia para conseguir unos volúmenes que crean tensión entre ellos y consiguen una armonía que se integra en el paisaje y naturaleza de la ciudad como si siempre hubiera estado.


PLANTA PRINCIPAL
E 1:200

VISTA RENDER

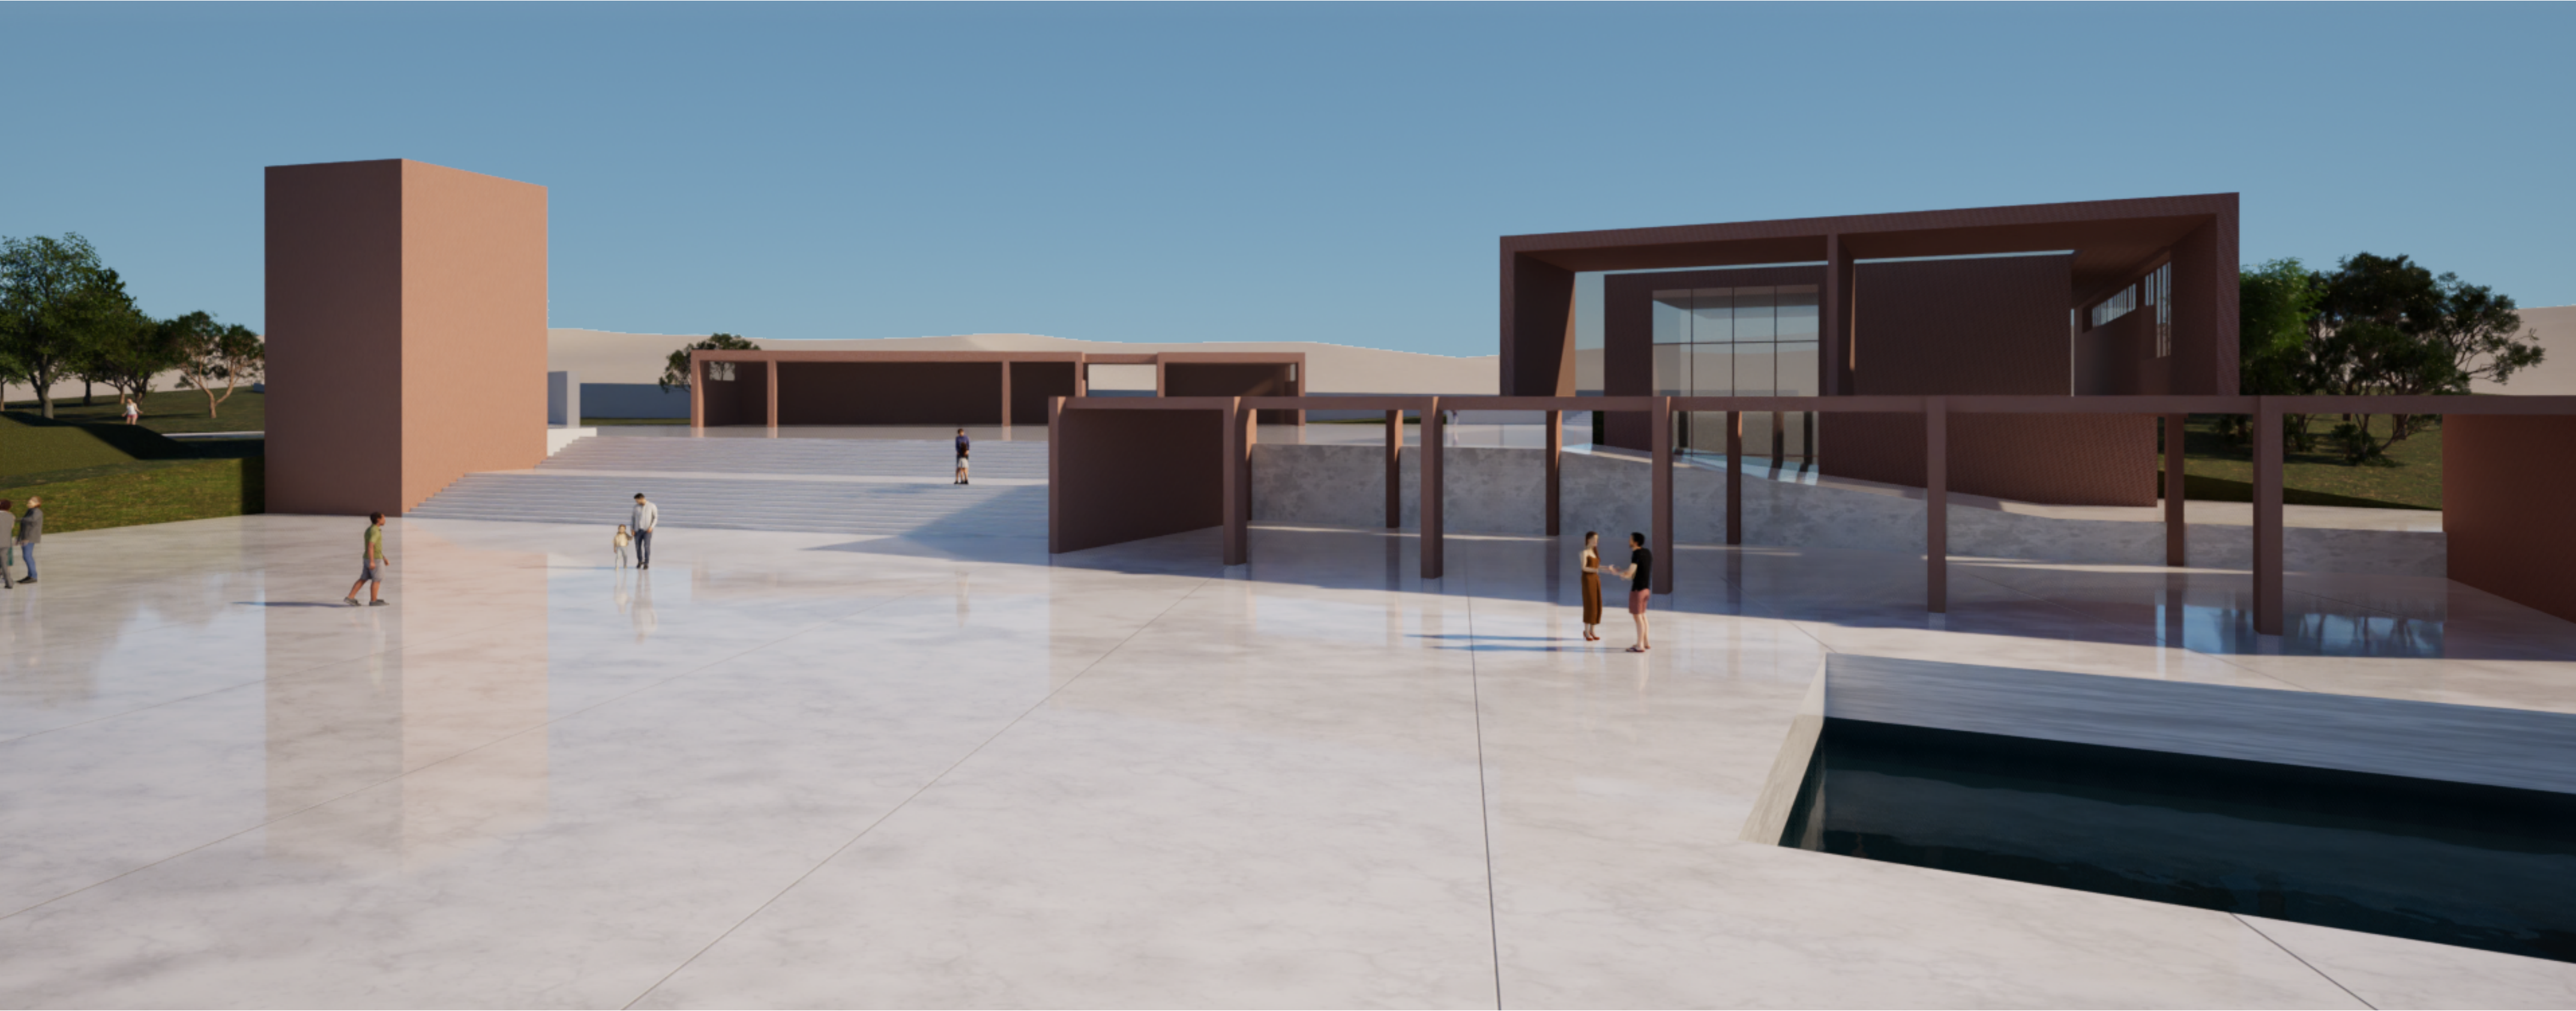


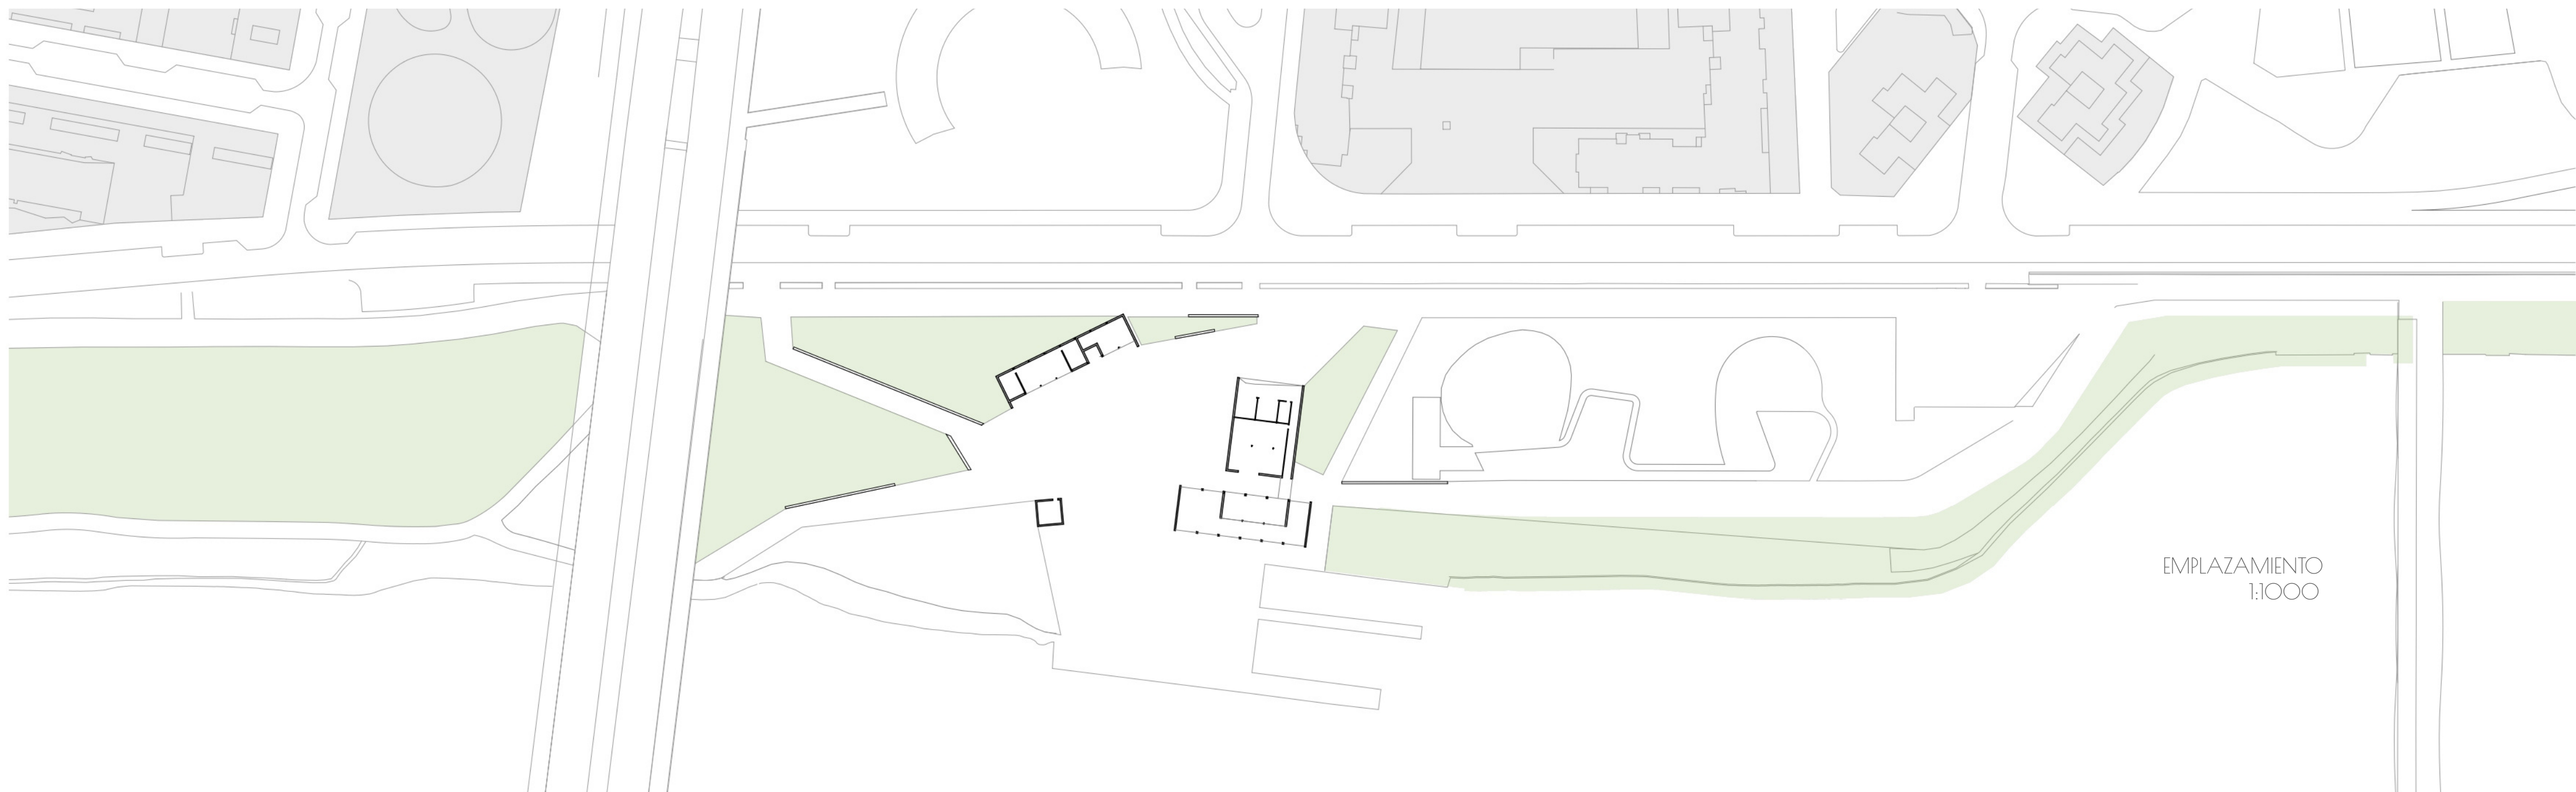


EMPLAZAMIENTO
1:1000

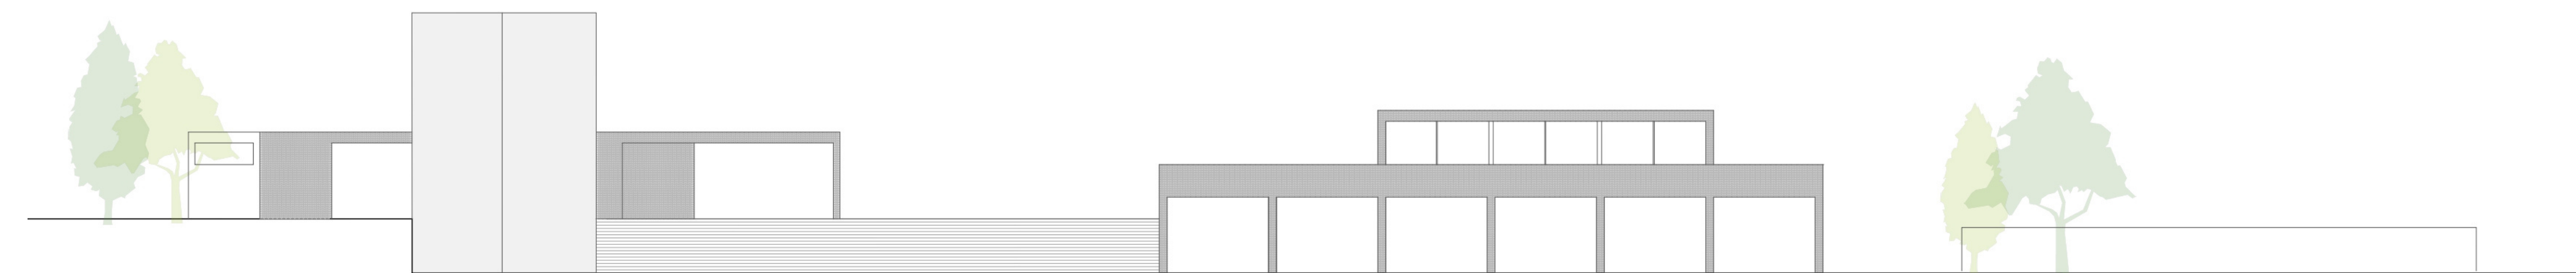


ALZADO PRINCIPAL
E 1:200

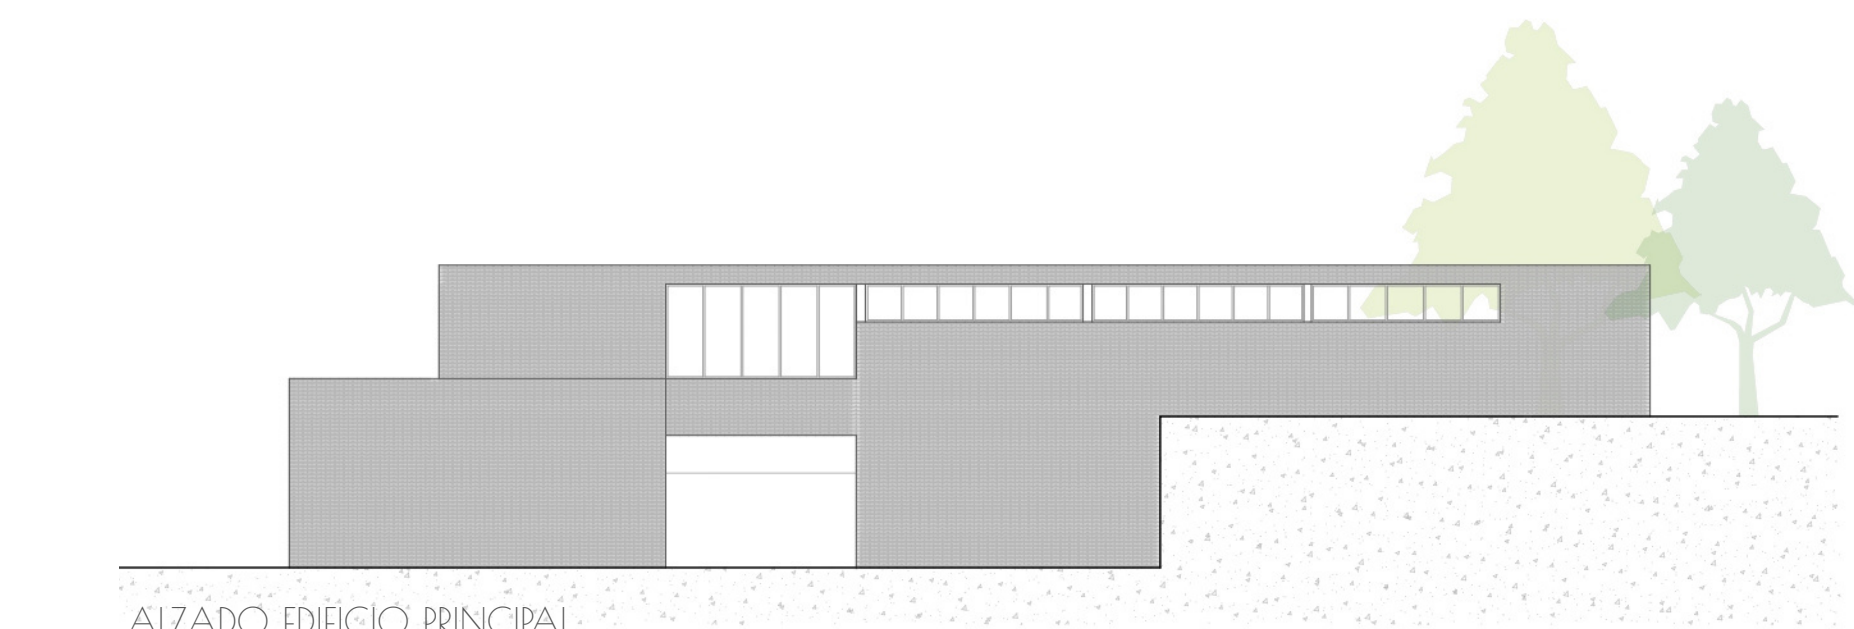

ALZADO EDIFICIO PRINCIPAL
E 1:200

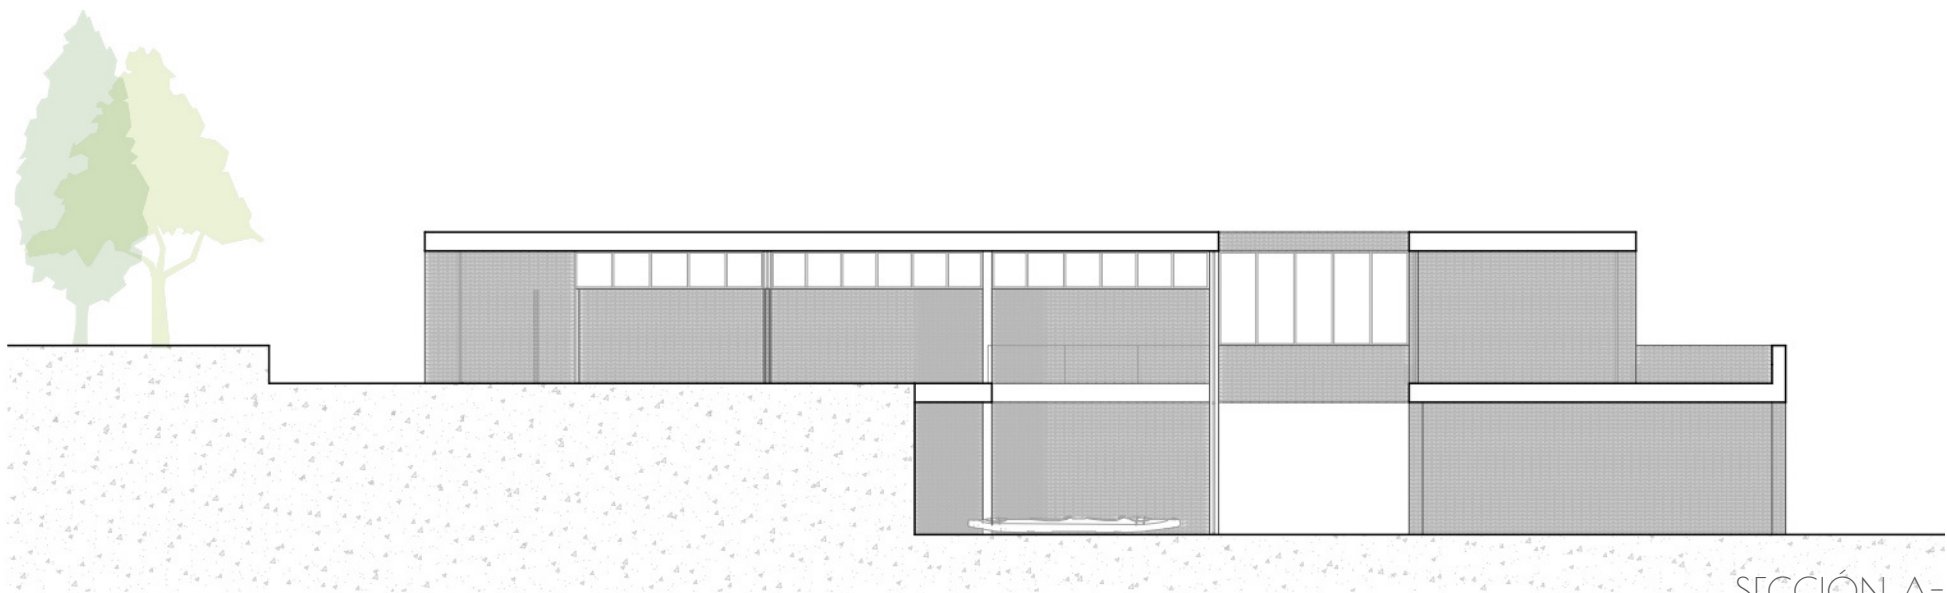

SECCIÓN A-A'
E 1:200

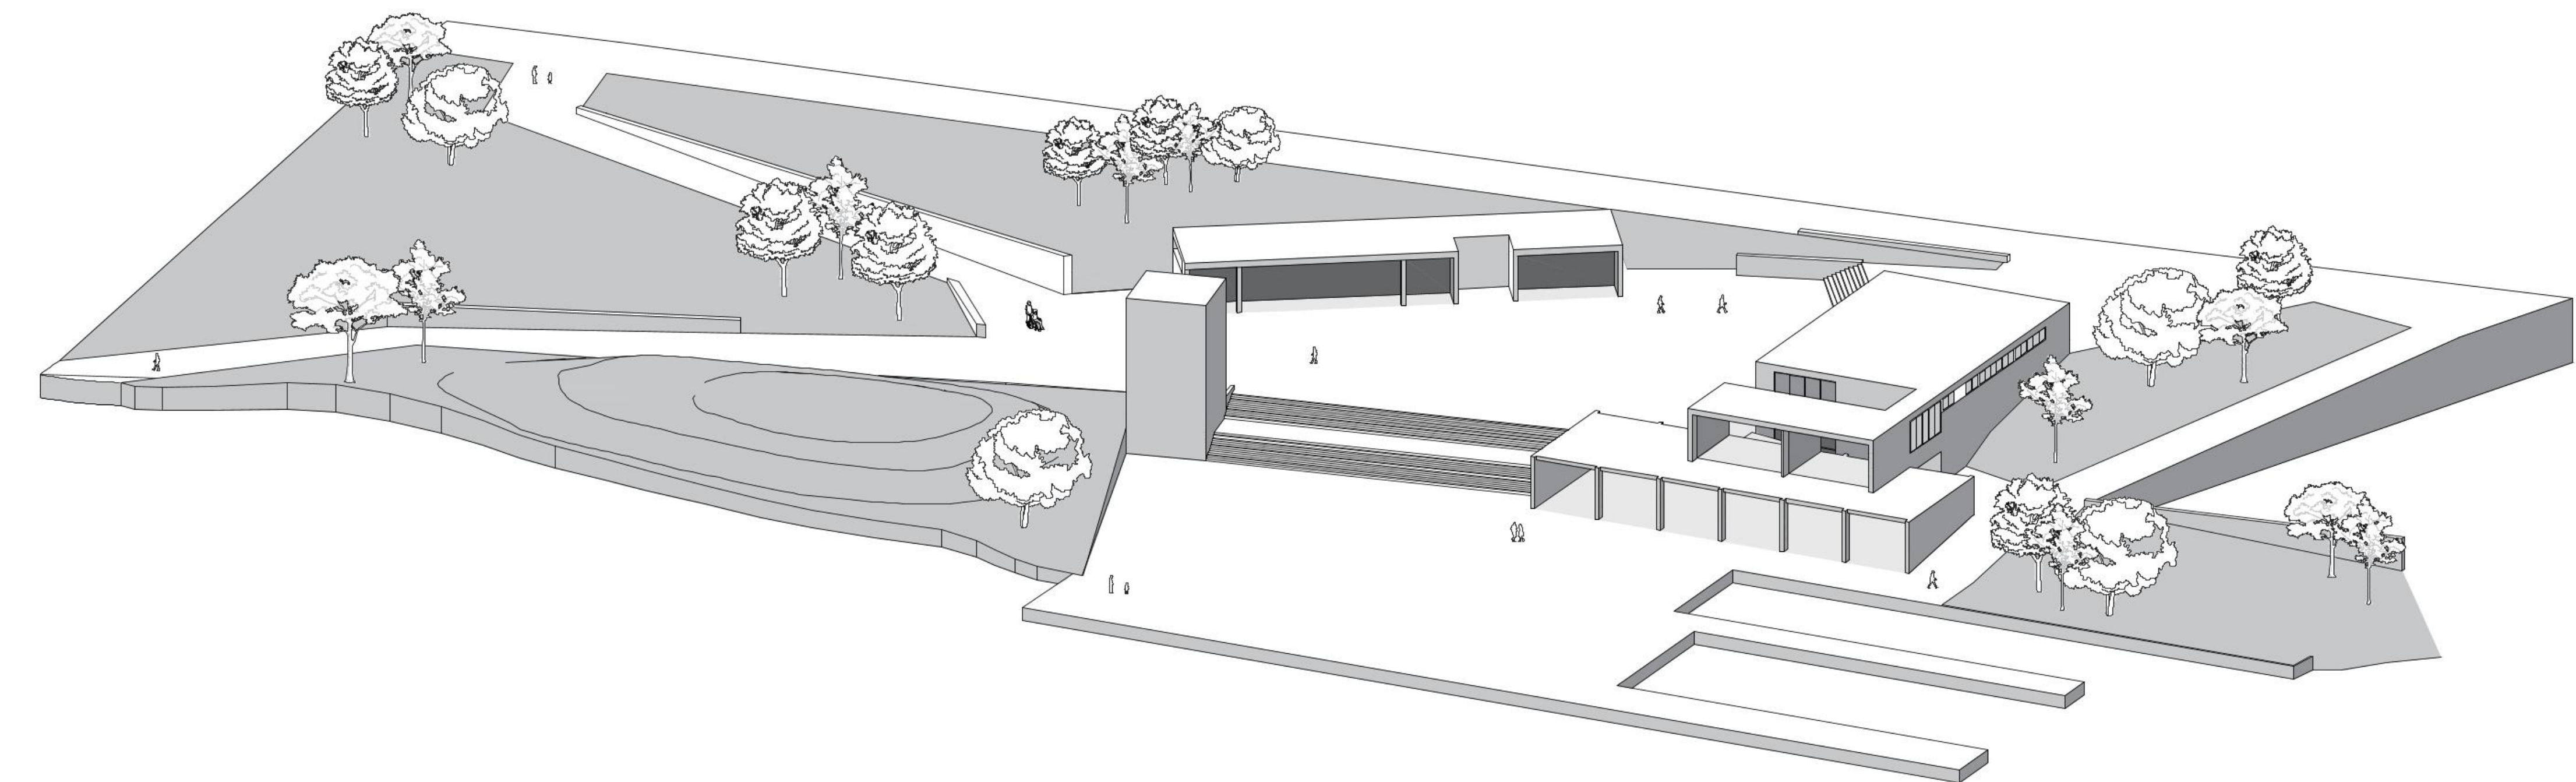

VISTA DESDE EL SUR-AXONOMETRÍA